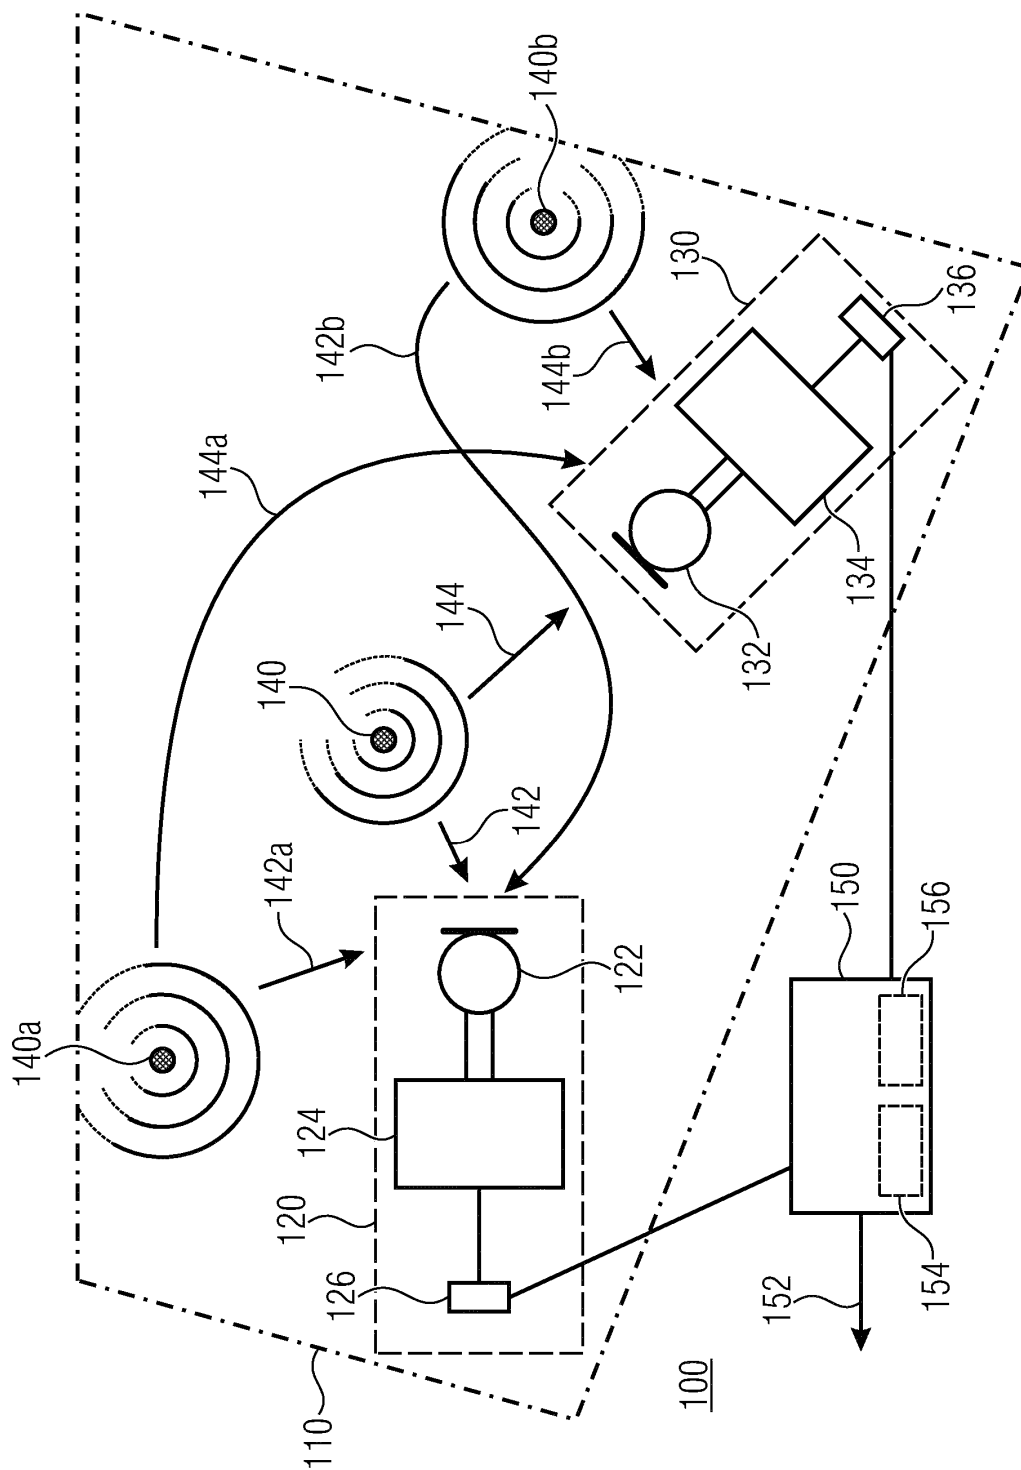




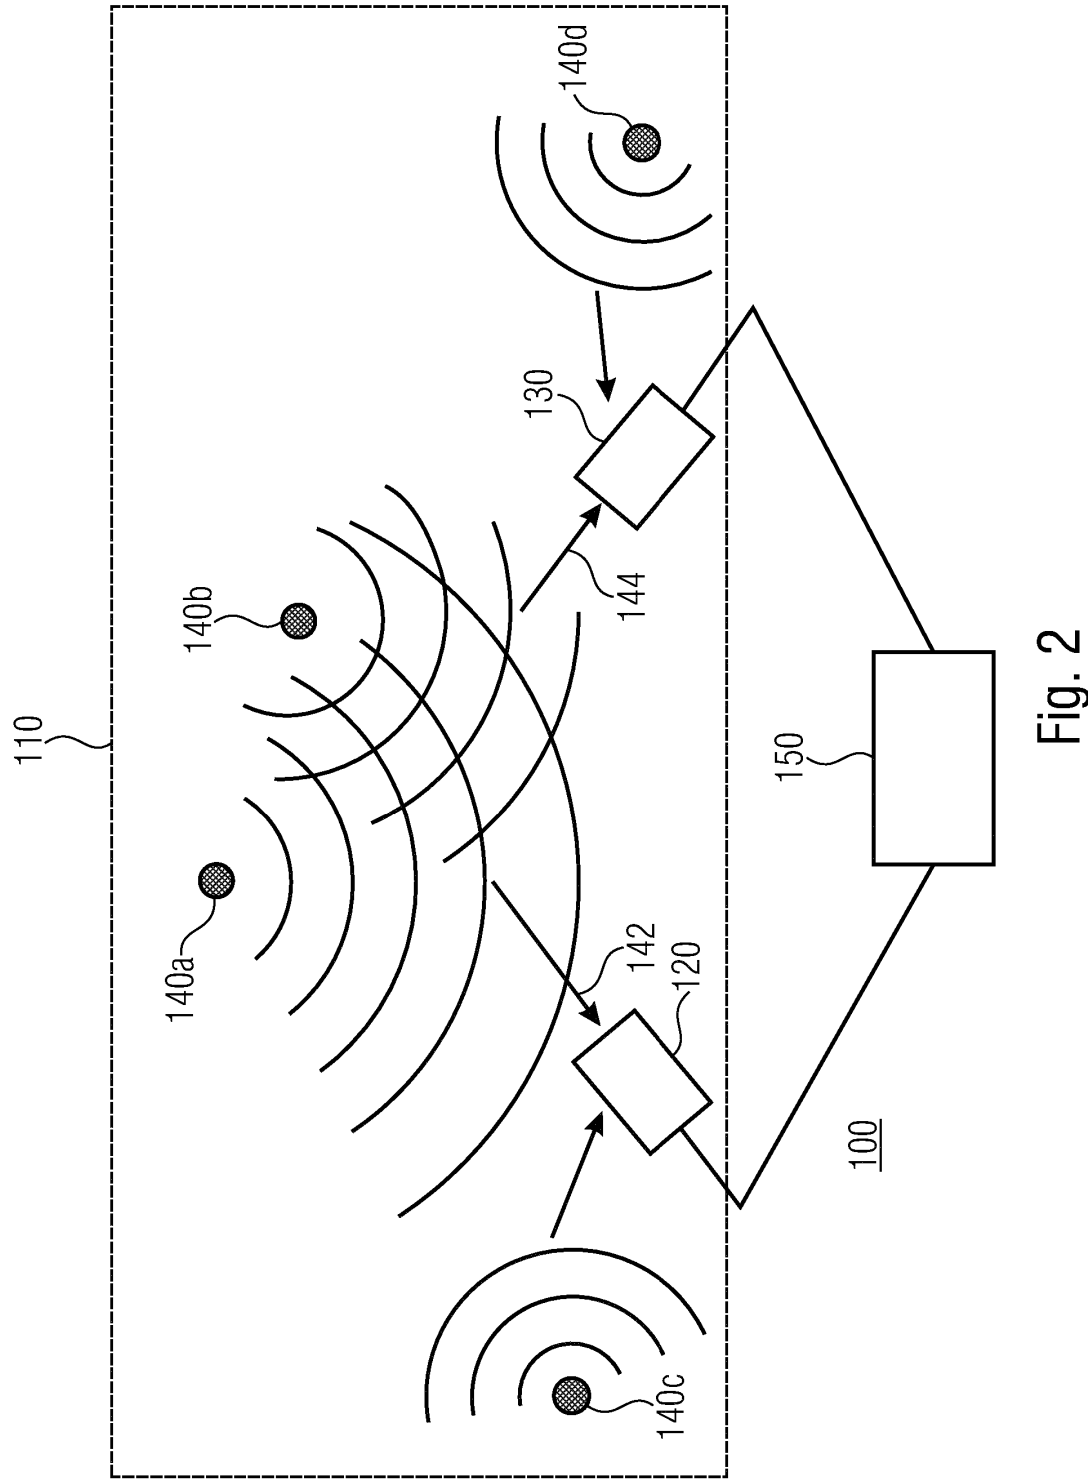


Fig. 2

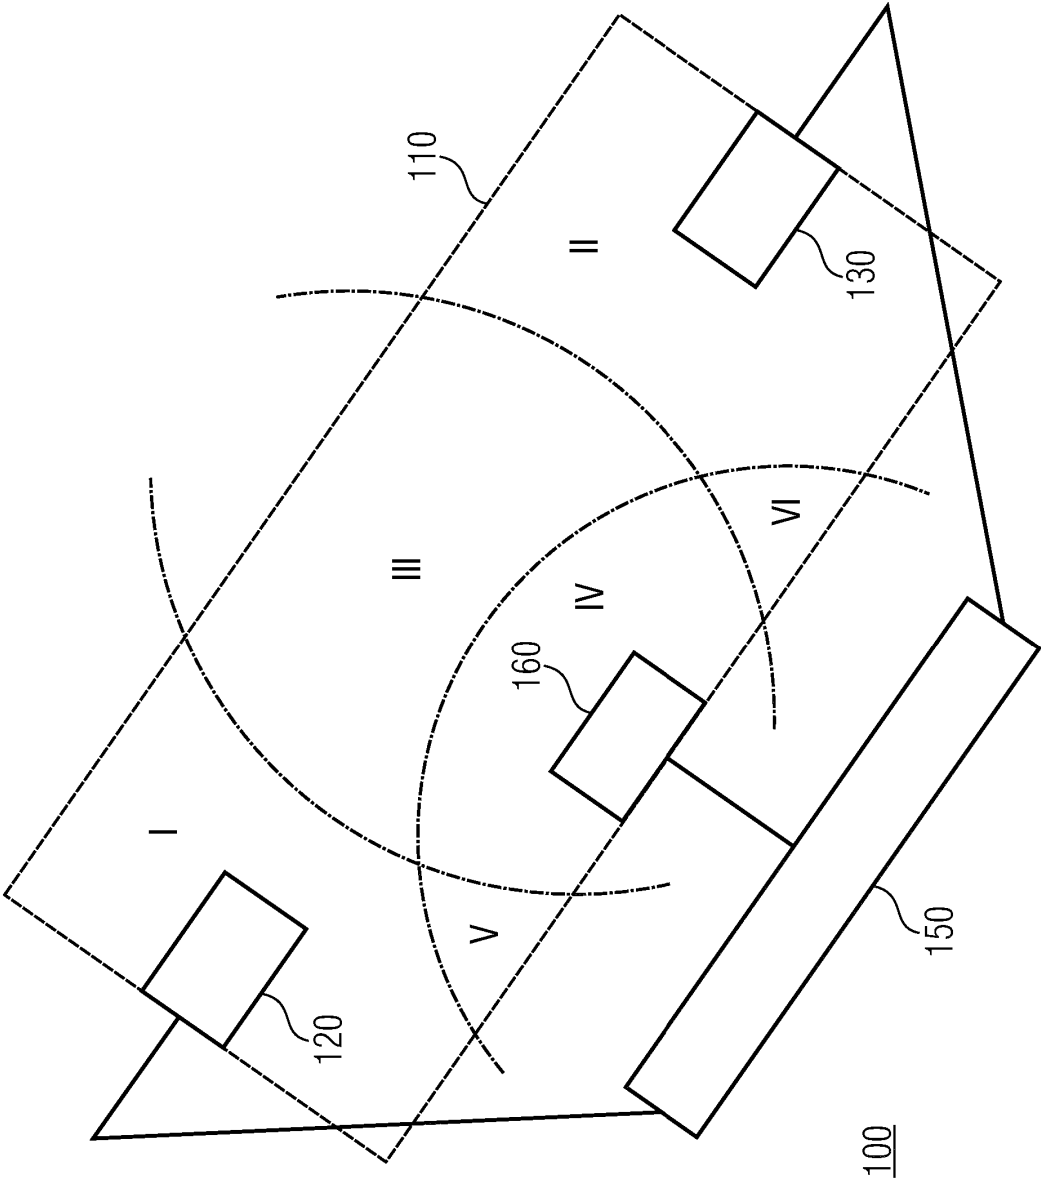


Fig. 3

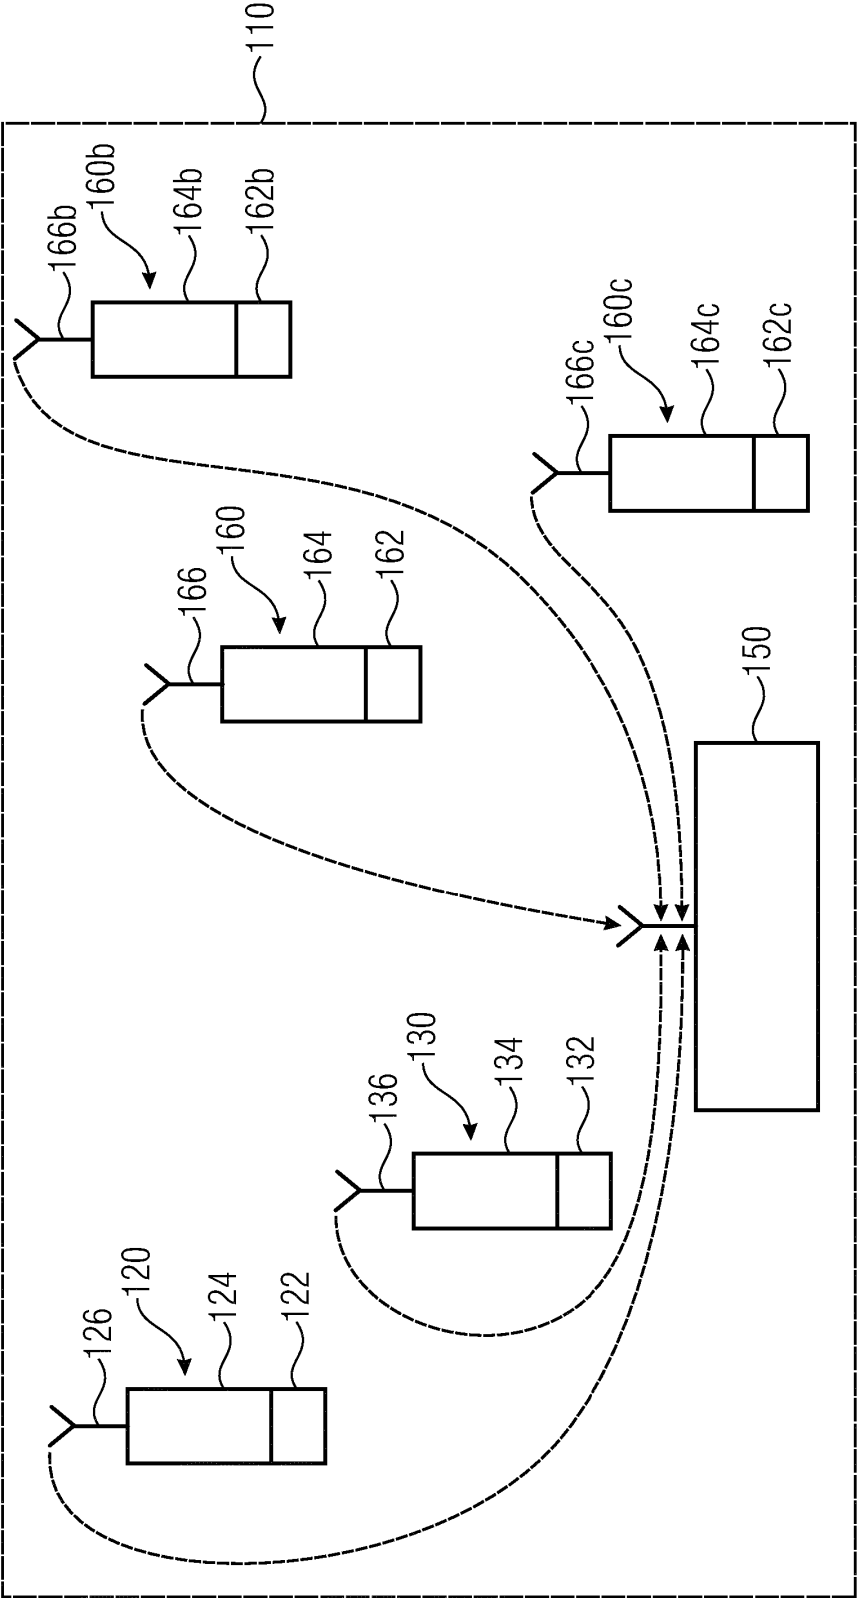


Fig. 4

100

128 KE	127 zeitliche Information	129 örtliche Information
128 ₁ ~ bohren	7. ⁰⁰ ; 05.07.2018 ~ 127 ₁	Gebäude; 2. Stock; Raum 4 ~ 129 ₁
138 ₁ ~ Materialabladung	7. ⁰⁰ ; 05.07.2018 ~ 127 ₁	Gebäudevorplatz ~ 139 ₁
128 ₂ ~ hämmern	7. ³⁰ ; 05.07.2018 ~ 127 ₂	Gebäude; 2. Stock; Raum 4 ~ 129 ₂
138 ₂ ~ Arbeitsaufnahme Kran	7. ³⁰ ; 05.07.2018 ~ 127 ₂	Gebäudevorplatz ~ 139 ₂
• • •	• • •	• • •
128 _n ~ Presslufthammer	15. ⁰⁰ ; 05.07.2018 ~ 127 _n	Gebäude; 2. Stock; Raum 4 ~ 129 _n
128 _n ~ Elektromotor	15. ⁰⁰ ; 05.07.2018 ~ 127 _n	Gebäude; 2. Stock; Raum 4 ~ 129 _n
128 _n ~ sägen	15. ⁰⁰ ; 05.07.2018 ~ 127 _n	Gebäude; 2. Stock; Raum 4 ~ 129 _n
• • •	• • •	• • •

Fig. 5

6/6

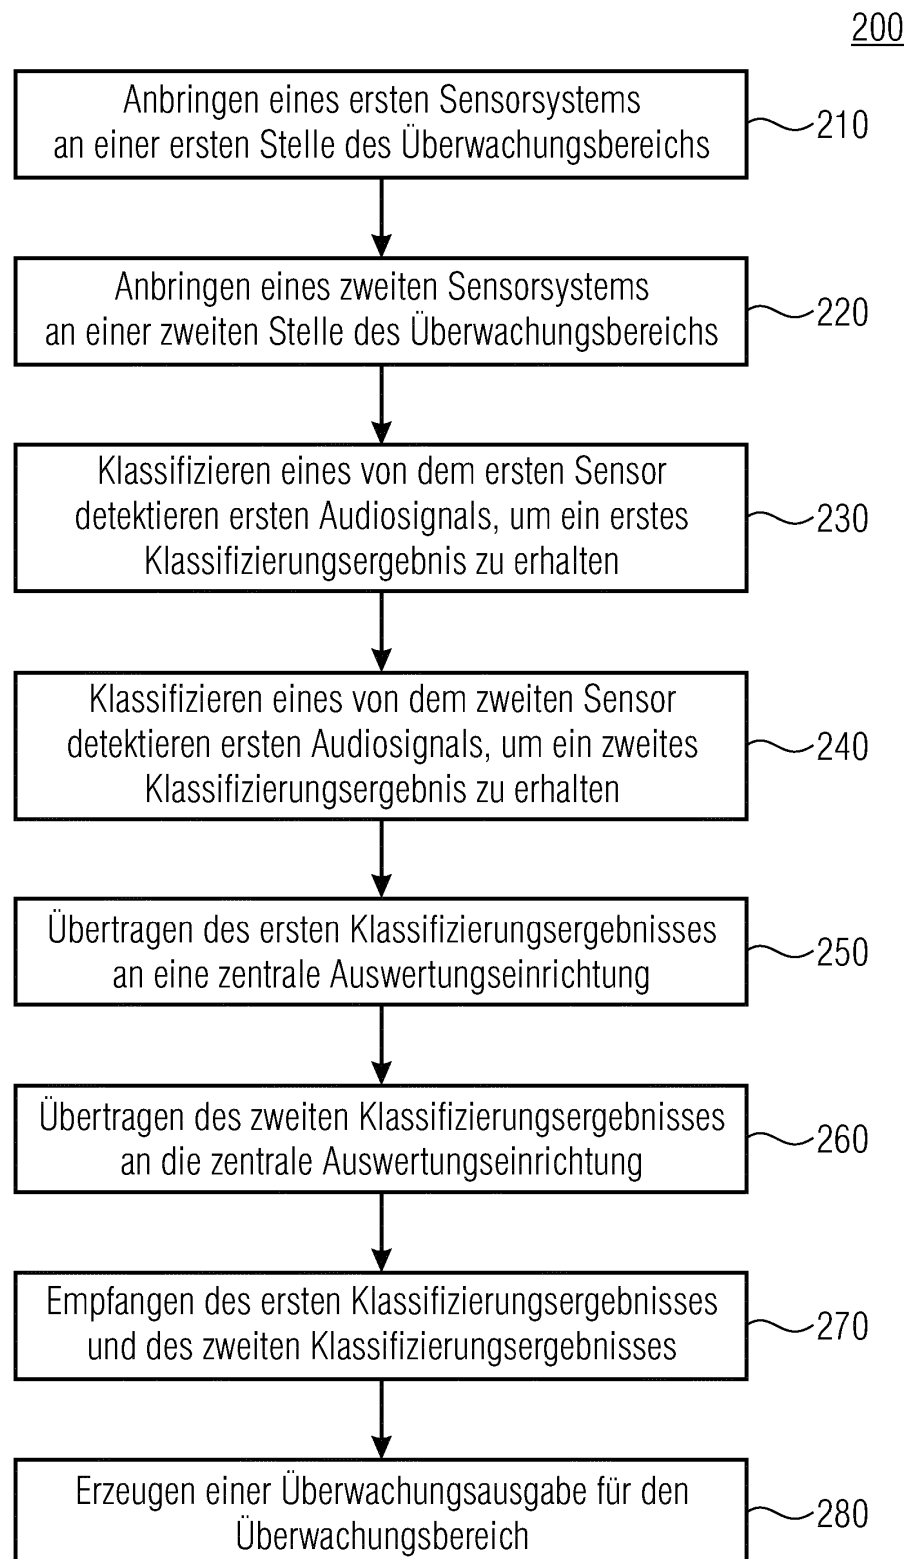


Fig. 6

ERSATZBLATT (REGEL 26)